


GMINA BIAŁOWIEŻA - KORYTARZE EKOLOGICZNE NA TLE ISTNIEJĄCEJ I PROJEKTOWANEJ INFRASTRUKTURY DROGOWEJ I TECHNICZNEJ

SKALA 1 : 50 000



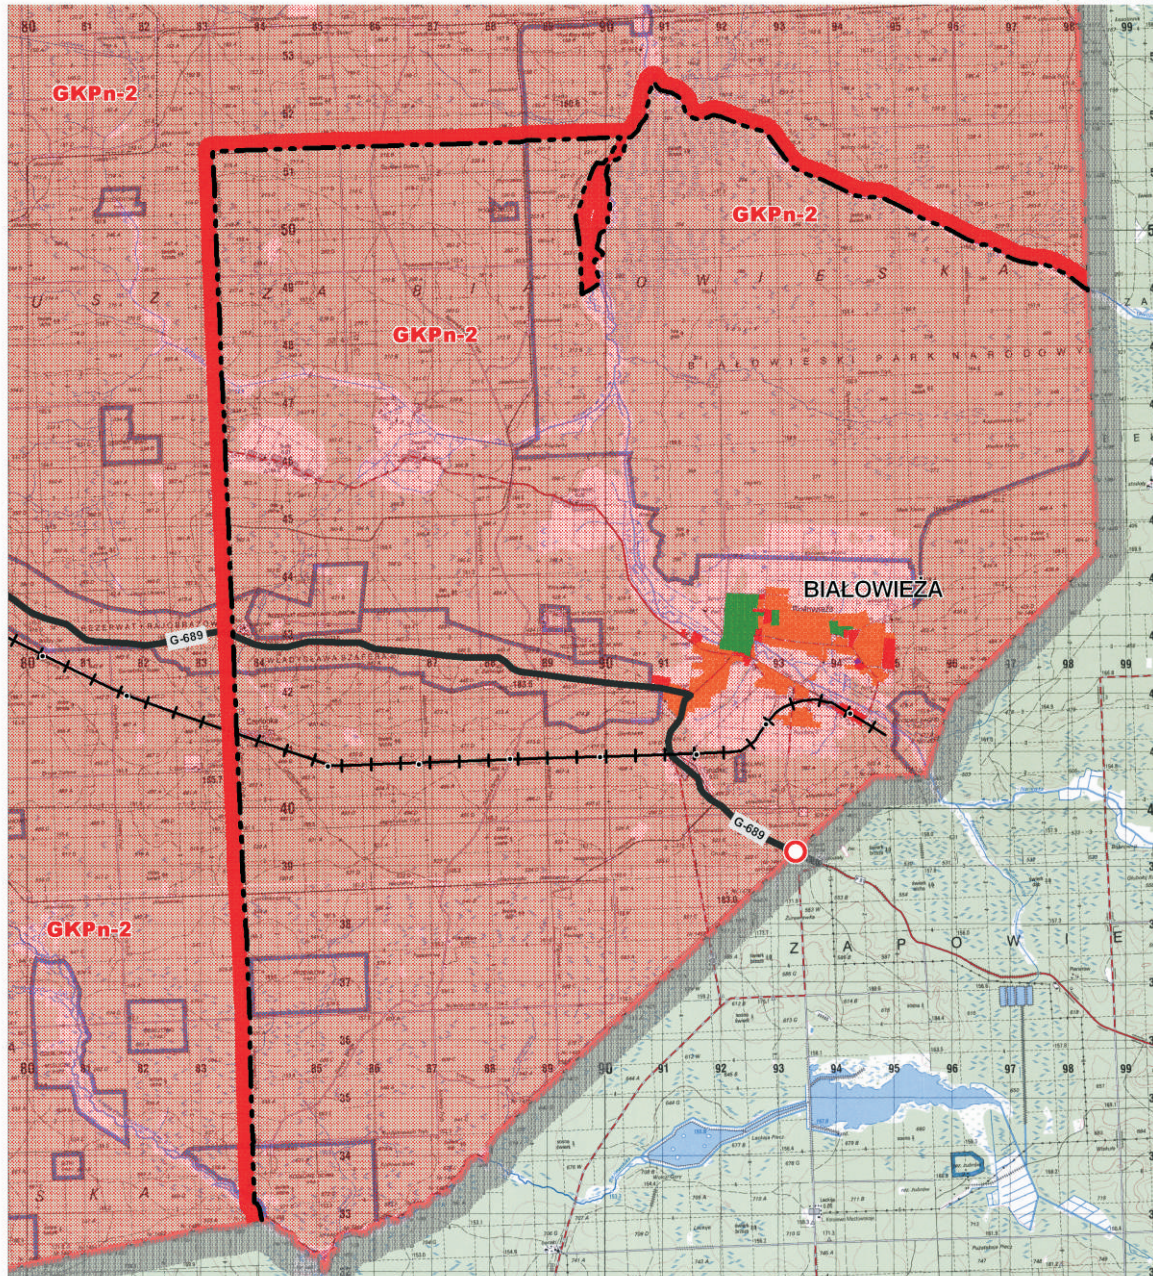


LEGENDA

ELEMENTY SIECI EKOLOGICZNEJ

-  OBSZARY WĘZŁOWE
-  OBSZAR WĘZŁOWY PUSZCZA BIAŁOWIEŻSKA

INFRASTRUKTURA TRANSPORTOWA

 - DROGI**
-  DROGI WOJEWÓDZKIE DO PRZEBUDOWY
-  KOLEJE
-  KOLEJ DRUGORZĘDNA DO PRZEBUDOWY

GRANICE ADMINISTRACYJNE

-  GRANICA PAŃSTWA
-  GRANICA GMINY BIAŁOWIEŻA