


# GMINA CZYZE - KORYTARZE EKOLOGICZNE

NA TLE ISTNIEJĄCEJ I PROJEKTOWANEJ  
INFRASTRUKTURY DROGOWEJ I TECHNICZNEJ

SKALA 1 : 50 000

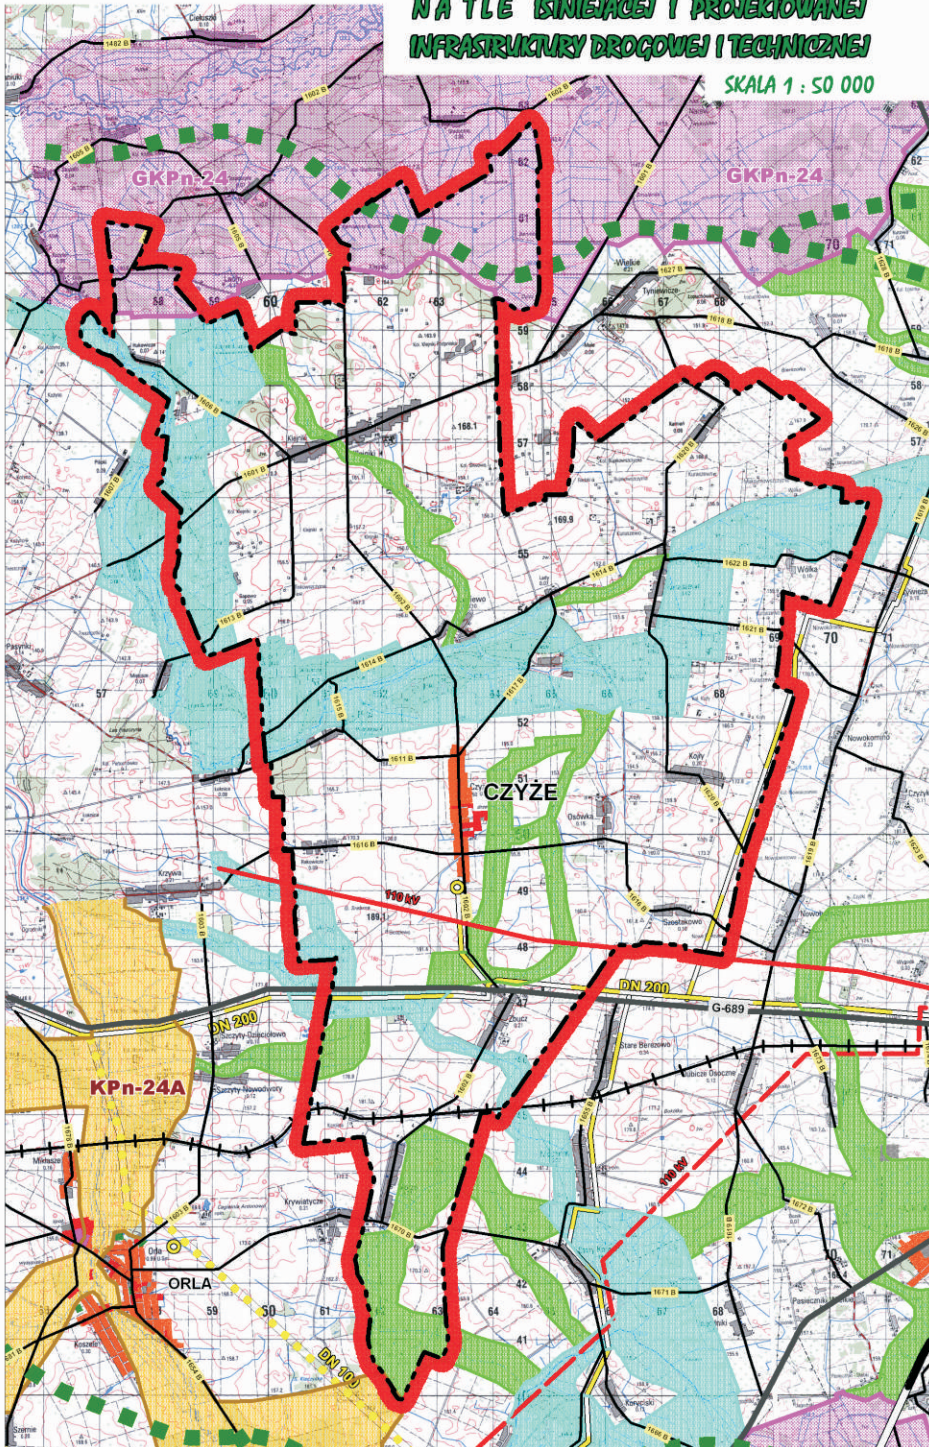

Projekt „Kraje Żubra - Ochrona Żubra w Puszczy Białowieńskiej”  
jest finansowany ze środków Programu UE LIFE – Nature



## LEGENDA

### ELEMENTY SIECI EKOLOGICZNEJ

- OBSZARY WĘZŁOWE
- OBSZAR WĘZŁOWY PUSZCZA BIAŁOWIESKA
- KORYTARZE GŁÓWNE
- KORYTARZ GŁÓWNY DOLNA GÓRNEJ HARMY
- KORYTARZE PONADLOKALNE
- KORYTARZE LOKALNE
- KORYTARZE MIGRACYJNE ŻUBRA

### INFRASTRUKTURA TRANSPORTOWA

- DROGI**
- DROGI WOJEWÓDZKIE DO PRZEBUDOWY
- DROGI POWIATOWE
- KOLEJE**
- ISTNIEJĄCA LINIA KOLEJOWA PIERWSZORZĘDNA
- ISTNIEJĄCA LINIA KOLEJOWA PIERWSZORZĘDNA DO PRZEBUDOWY
- ISTNIEJĄCA LINIA KOLEJOWA DRUGORZĘDNA

### ELEKTROENERGETYKA

- ISTNIEJĄCA LINIA WN 110 kV NĄPOWIETRZNE
- PROJEKTOWANA LINIA WN 110 kV NĄPOWIETRZNE

### GAZOWNICTWO

- GAZOCIĄG WYSOKIEGO CIŚNIENIA PROJEKTOWANY
- GAZOCIĄG WYSOKIEGO CIŚNIENIA PROJEKTOWANY TRASA WARIANTOWA
- PROJEKTOWANE STACJE REDUKCYJNO-POMIAROWE I STOPNIA

### GRANICE ADMINISTRACYJNE

- GRANICA GMINY NAREW