


GMINA GRÓDEK - KORYTARZE EKOLOGICZNE

SKALA 1 : 50 000

JAKO ELEMENTY SIECI EKOLOGICZNEJ Z WYSZCZEGÓLNIONYMI FORMAMI PRZYRODY

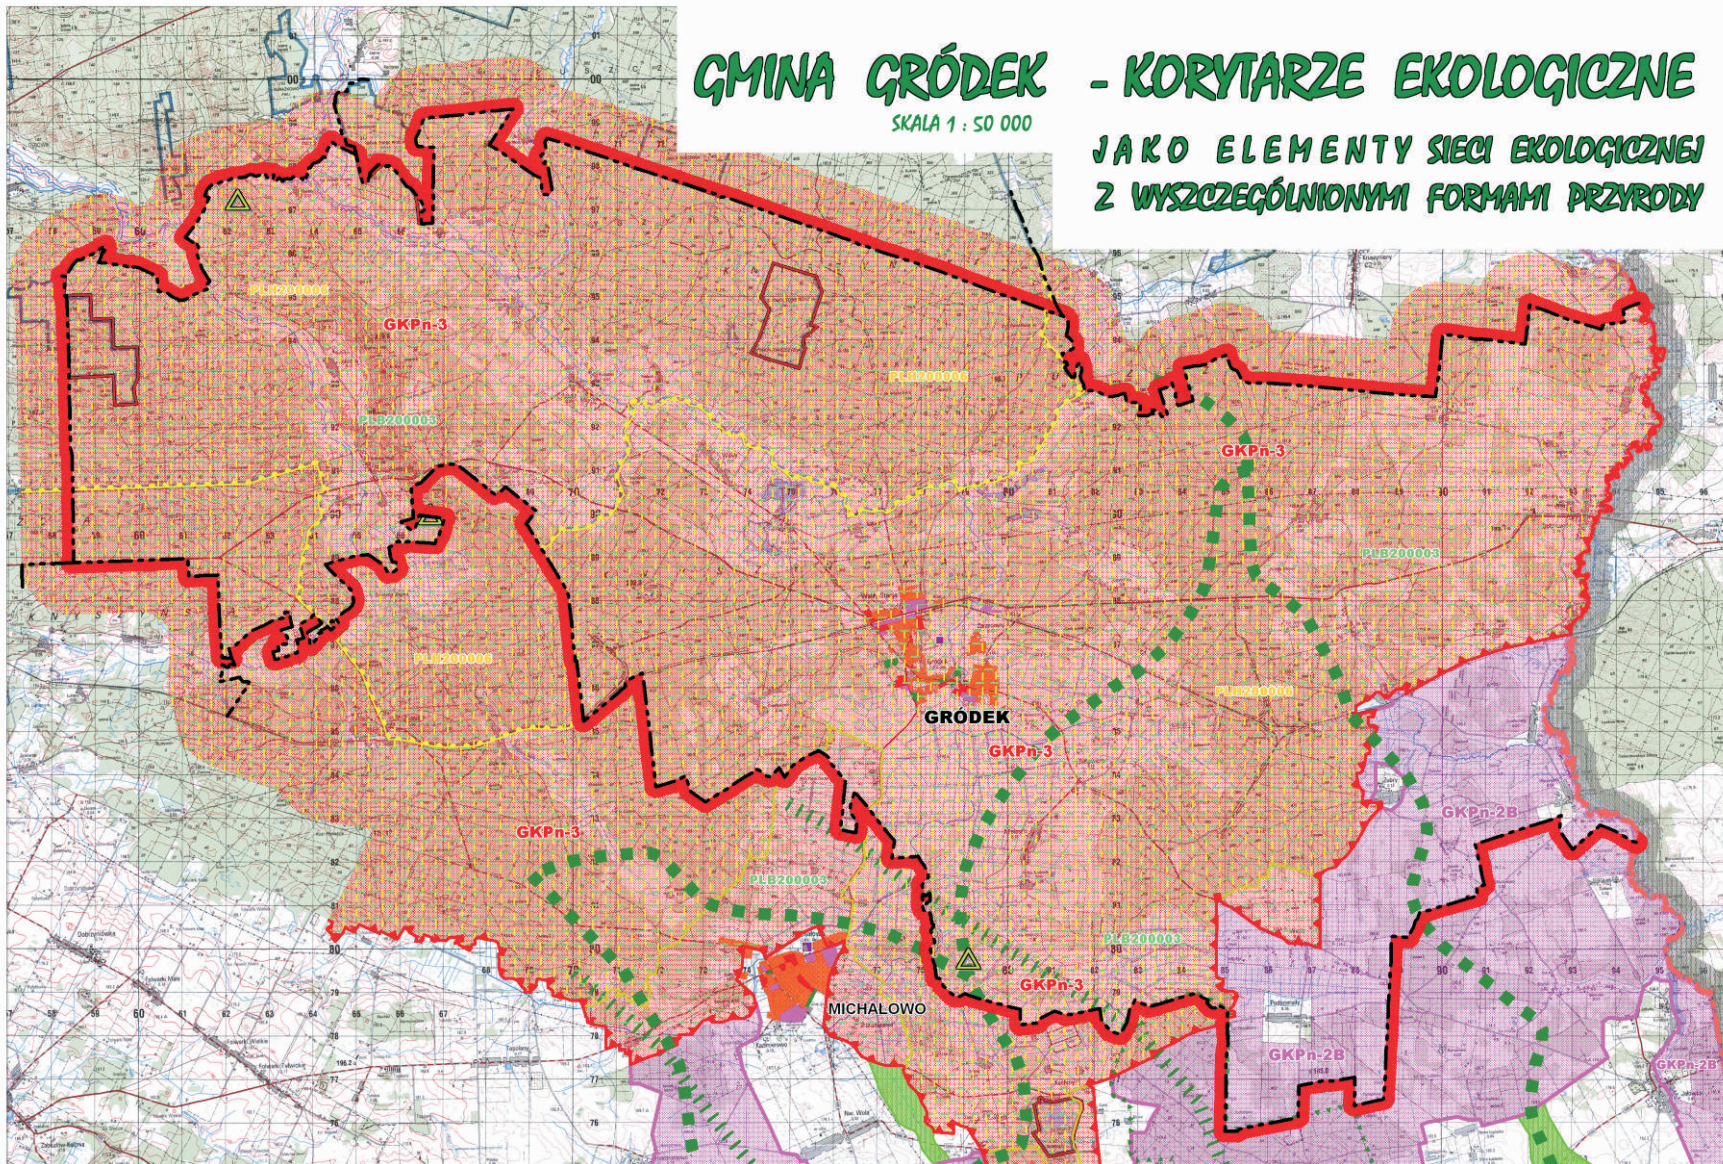

LEGENDA

ELEMENTY SIECI EKOLOGICZNEJ

	OBSZARY WĘZŁOWE
GKPn-2	OBSZAR WĘZŁOWY PUŚCZA BIAŁOWIEŻA
GKPn-3	OBSZAR WĘZŁOWY PUŚCZA KWIŹCZYŃSKA
	KORYTARZE GŁÓWNE
GKPn-2A	KORYTARZ GŁÓWNY DOLINA GÓRNEJ HAWRY
GKPn-2B	KORYTARZ GŁÓWNY PUŚCZA BIAŁOWIEŻA - PUŚCZA KWIŹCZYŃSKA ZACHODNI
	KORYTARZ GŁÓWNY PUŚCZA BIAŁOWIEŻA - PUŚCZA KWIŹCZYŃSKA Wschodni
	KORYTARZE LOKALNE
	KORYTARZE MIGRACYJNE ŻUBRA
	ISTNIEJĄCE FORMY OCHRONY PRZYRODY
	GRANICA REZERWATÓW PRZYRODY
	GRANICA PARKU KRAJOBRAZOWEGO PUŚCZY KWIŹCZYŃSKIEJ
	GRANICA OBSZARÓW CHRONIONEGO KRAJOBRAZU OCH. DOLINA HAWRY I OCH. PUŚCZA BIAŁOWIEŻA
	OBSZARY SPECJALNEJ OCHRONY NATURA 2000
PLB200003	OSO PUŚCZA KWIŹCZYŃSKA
PLB200004	OSO PUŚCZA BIAŁOWIEŻA
PLB200007	OSO DOLINA GÓRNEJ HAWRY
	PROJEKTOWANE FORMY OCHRONY PRZYRODY
	SPECJALNE OBSZARY OCHRONY NATURA 2000
PLB200006	SOO OSTOJA KWIŹCZYŃSKA
PLB200010	SOO OSTOJA W DOLINE GÓRNEJ HAWRY
PLB200004	SOO PUŚCZA BIAŁOWIEŻA
	WYNIKAJĄCE Z PLANU Zagospodarowania PRZESTRZENNEGO WODNOCZYSTWA PODLASIEGO
	OBIEKTY DO OBRONA OCHRONA REZERWATOWA
	PROJEKTOWANE LESNE KORYTARZE MIGRACYJNE
	GRANICE ADMINISTRACYJNE
	GRANICA PAŃSTWA
	GRANICA GMINY GRÓDEK