


GMINA HAJNOWKA - KORYTARZE EKOLOGICZNE NA TLE ISTNIEJĄCEJ I PROJEKOWANEJ INFRASTRUKTURY DROGOWEJ I TECHNICZNEJ

SKALA 1 : 50 000

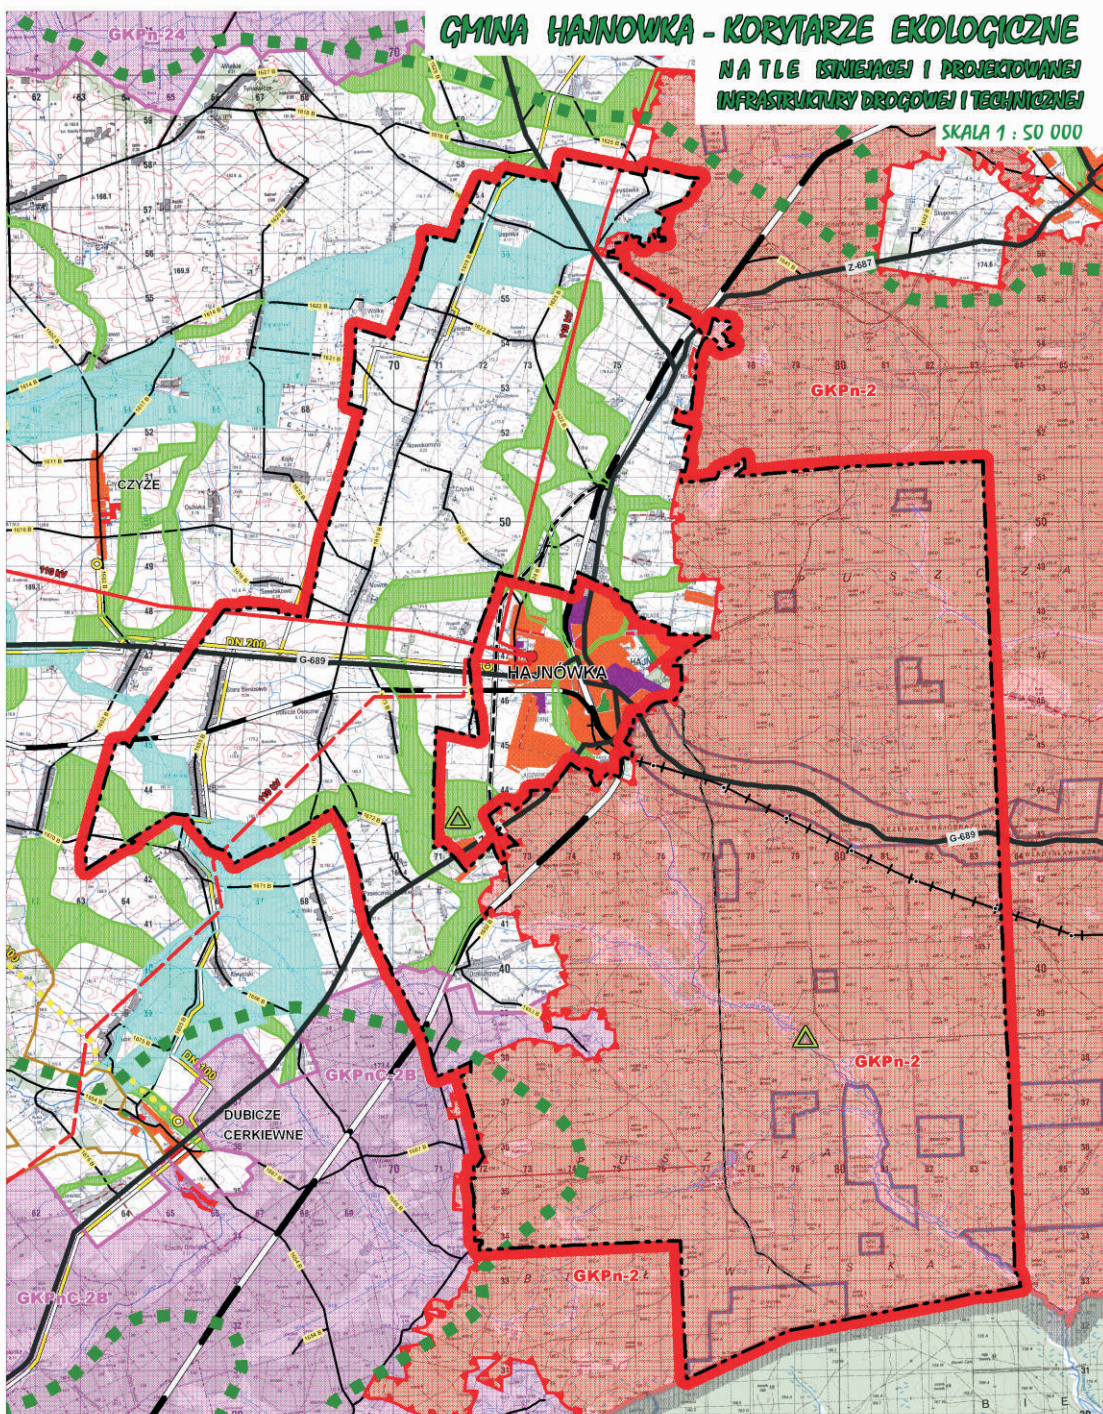

- ### LEGENDA
- ELEMENTY SIĘCI EKOLOGICZNEJ**
- OBCZAJ WIELOWY
 - OBCZAJ WIELOWY PUZZOŁA BIAŁOWIEŻA
 - KORYTARZE GŁÓWNE
 - GKPN-2A KORYTARZ GŁÓWNY DOLNA ŚRODNIA NAREW
 - GKPN-2B KORYTARZ GŁÓWNY PUZZOŁA BIAŁOWIEŻA - PUZZOŁOŁA PUSZCZYŃSKOŻUBROW
 - KORYTARZE PONADLOKALNE
 - KORYTARZE LOKALNE
 - KORYTARZE MIGRACYJNE ŻUBRA
- INFRASTRUKTURA TRANSPORTOWA**
- DROGI
 - DROGI WOJEWÓDZKIE DO PRZEBUDOWY
 - DROGI POWIATOWE
 - KOLEJE
 - ISTNIEJĄCE LINIE KOLEJOWE PIERWSZORZĘDNE
 - KOLEJE TRZECIORZĘDNE DO PRZEBUDOWY
- ELEKTROENERGETYKA**
- ISTNIEJĄCE LINIE WN 110 kV NAPONOWE
 - ISTNIEJĄCE STACJE TRANSFORMATOROWO-ROZDZIELCZE 110/10 kV
 - PROJEKTOWANA LINIA WN 110 kV NAPONOWE
- GRANICE ADMINISTRACYJNE**
- GRANICA PAŃSTWA
 - GRANICA GMINY NAREW