


GMINA MICHAŁOWO - KORYTARZE EKOLOGICZNE

SKALA 1 : 50 000

NA TLE ISTNIEJĄCEJ I PROJEKTOWANEJ
INFRASTRUKTURY DROGOWEJ I TECHNICZNEJ

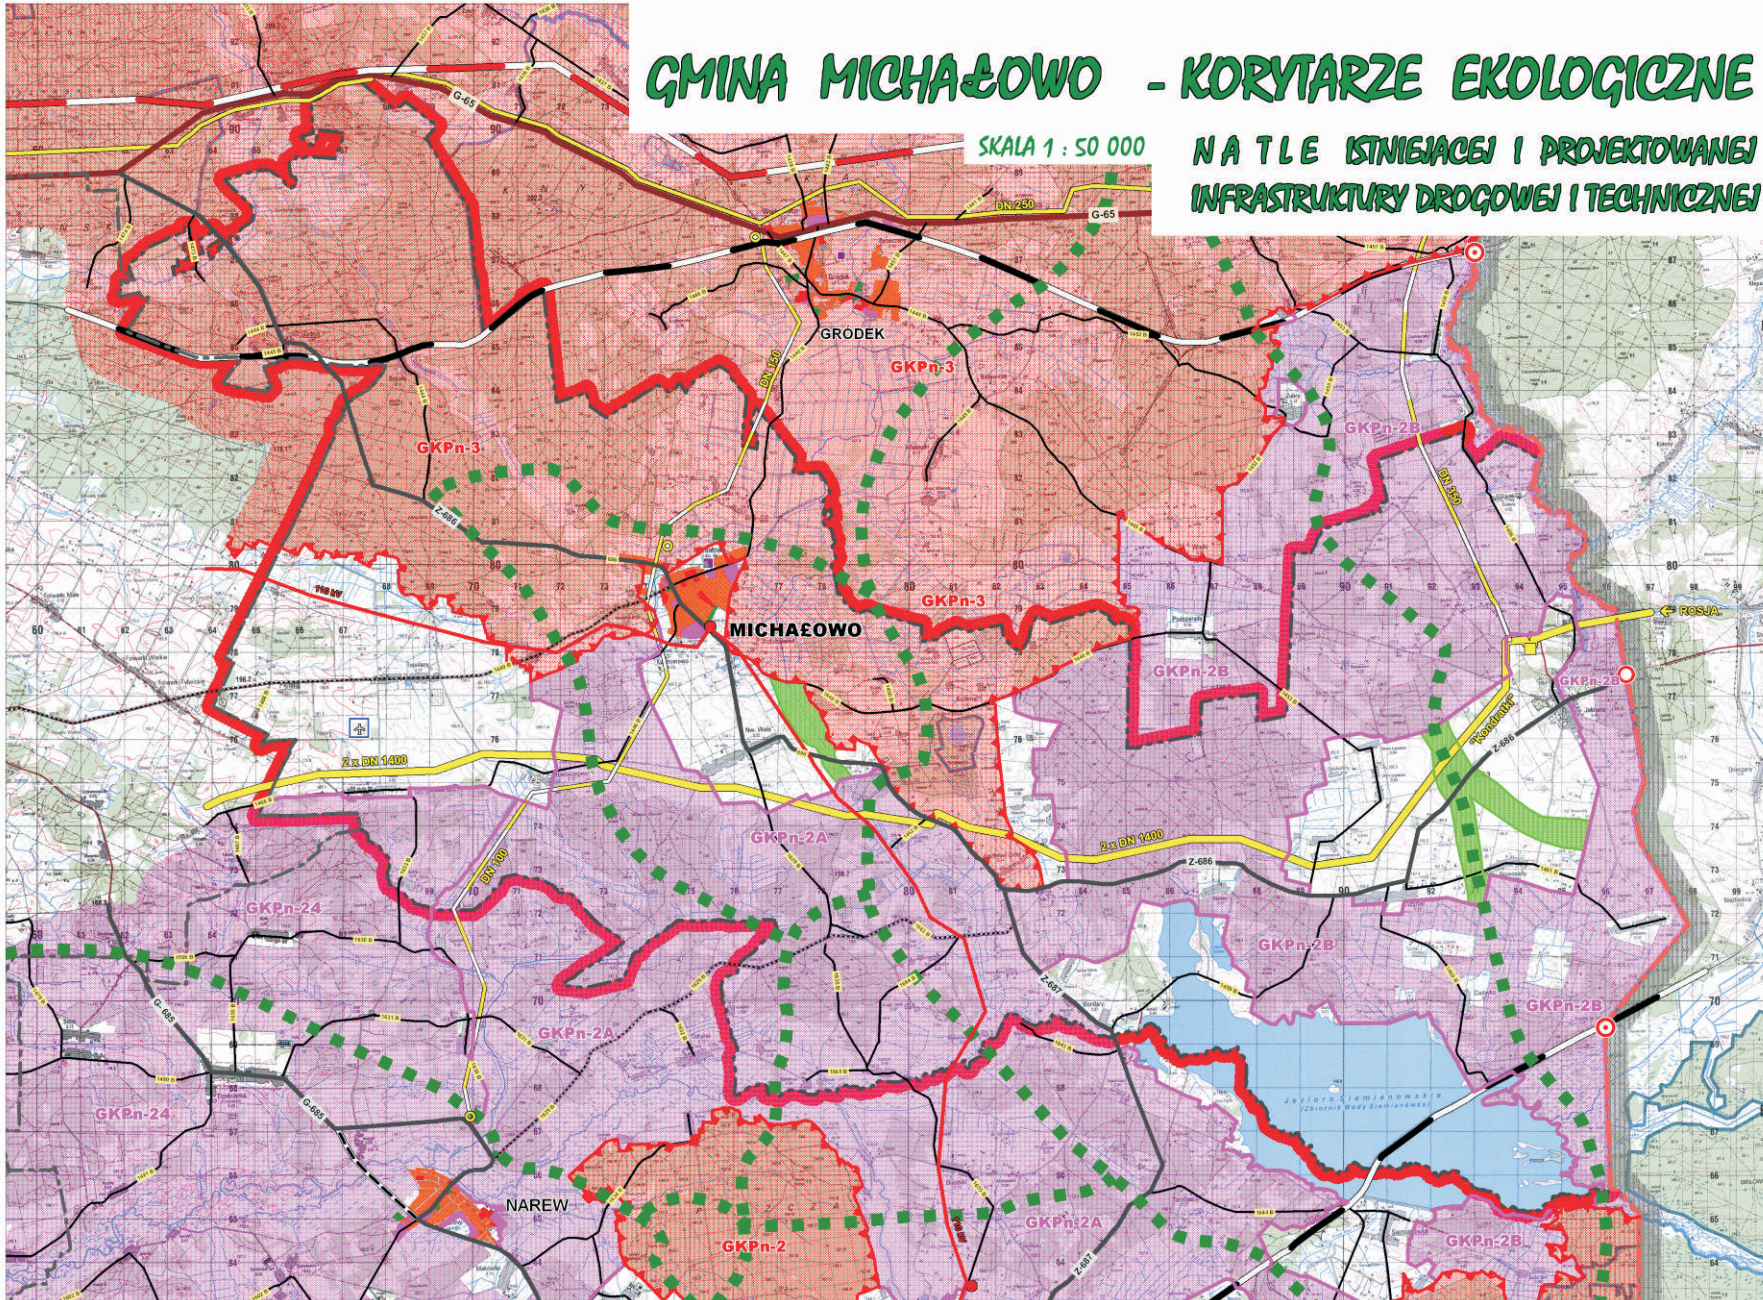

LEGENDA

ELEMENTY SIECI EKOLOGICZNEJ

- OBSZARY WĘZŁOWE
- GKPN-2
- GKPN-3
- OBSZAR WĘZŁOWY PUSZCZA BIALOWIEŻSKA
- OBSZAR WĘZŁOWY PUSZCZA BIALOWIEŻSKA
- KORYTARZE GŁÓWNE
- GKPN-2A
- GKPN-2B
- KORYTARZ GŁÓWNY DOŁINA GÓRNEJ NAREWY
- KORYTARZ GŁÓWNY PUSZCZA BIALOWIEŻSKA - PUSZCZA HYŻYŃSKA ZACHODNIE
- KORYTARZ GŁÓWNY PUSZCZA BIALOWIEŻSKA - PUSZCZA HYŻYŃSKA WSCHOĐNIE
- KORYTARZE LOKALNE
- GKPN-2A
- GKPN-2B
- KORYTARZE MIGRACYJNE ŻUBRA

INFRASTRUKTURA TRANSPORTOWA

- DROGI
- DROGI KRAJOWE DO PRZEBUDOWY
- DROGI WOJEWÓDZKIE DO PRZEBUDOWY
- PROJEKTOWANE DROGI WOJEWÓDZKIE
- DROGI POWIATOWE
- DROGI POWIATOWE DO PRZEBUDOWY
- KOLEJE
- ISTNIEJĄCE LINIE KOLEJOWE PIERWSZORZĘDNE

- PRZEJŚCIA GRANICZNE
- DROGOWE
- ISTNIEJĄCE
- POSTULOWANE O OGRANICZONYM RUCHU
- KOLEJOWE
- TOWAROWE

- ELEKTROENERGETYKA
- ISTNIEJĄCE STACJE TRANSFORMATOROWO-ROZDZIELCZE 110/15kV
- PROJEKTOWANA LINIA WN 400 kV PO TRASIE ISTNIEJĄCEJ LINII 220 kV
- ISTNIEJĄCE LINIE WN 110 kV NAPOWIETRZNE

- GAZOWNICTWO
- KORYTARZ GAZOCIĄGIU TRANZYTOWEGO
- ISTNIEJĄCA ŁOCZBIA
- ISTNIEJĄCY GAZOCIĄGI WYSOKIEGO CIŚNIENIA
- ISTNIEJĄCE PUNKTY ROZDZIELCZO-POMAROWE
- GAZOCIĄGI WYSOKIEGO CIŚNIENIA PROJEKTOWANE PRZESZKONAJĄC
- PROJEKTOWANE STACJE REDUKCYJNO-POMAROWE I STOPNIA
- WARIANTOWA LOKALIZACJA LOTNISKA REGIONALNEGO

- GRANICE ADMINISTRACYJNE
- GRANICA PAŃSTWA
- GRANICA GMINY MICHAŁOWO