


GMINA MICHAŁOWO - KORYTARZE EKOLOGICZNE

SKALA 1 : 50 000

NA TLE ISTNIEJĄCEJ I PROJEKTOWANEJ
INFRASTRUKTURY DROGOWEJ I TECHNICZNEJ

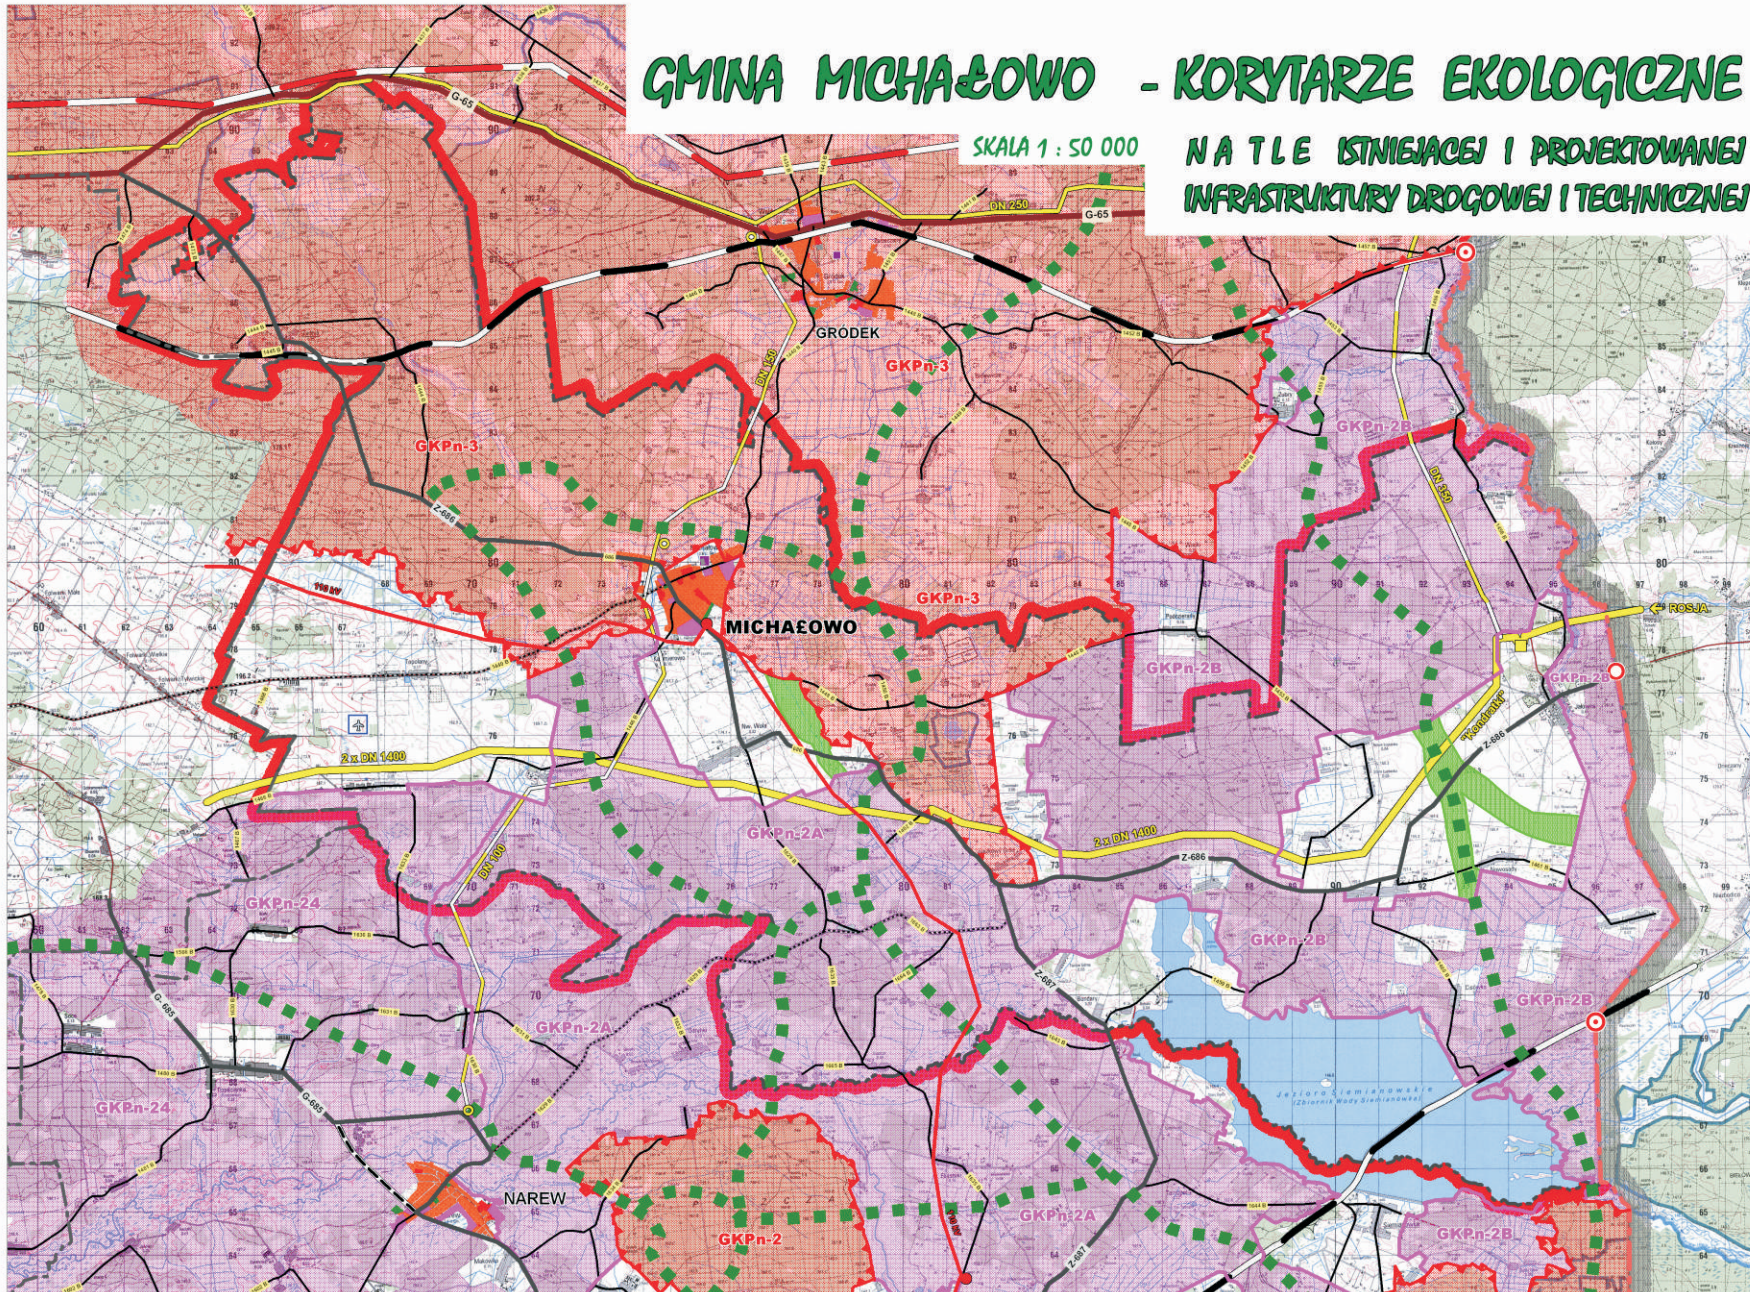

- ### LEGENDA
- #### ELEMENTY SIECI EKOLOGICZNEJ
- OBZARY WIELOWE**
 - GKPN-2
 - GKPN-3
 - KORYTARZE GŁÓWNE**
 - GKPN-2A
 - GKPN-2B
 - GKPN-24
 - KORYTARZE LOKALNE**
 - GKPN-2
 - GKPN-3
 - KORYTARZE MIGRACYJNE ŻUBRA**
- #### INFRASTRUKTURA TRANSPORTOWA
- DROGI**
 - DROGI KRAJOWE DO PRZEBUDOWY
 - DROGI WOJEWÓDZKIE DO PRZEBUDOWY
 - PROJEKTOWANE DROGI WOJEWÓDZKIE
 - DROGI POWIATOWE
 - DROGI POWIATOWE DO PRZEBUDOWY
 - KOLEJE**
 - ISTNIEJĄCE LINIE KOLEJOWE PIERWSZORZĘDNE
 - PRZEJŚCIA GRANICZNE**
 - DROGOWE
 - ISTNIEJĄCE
 - POSTULOWANE O OGRANICZONYM RUCHU
 - KOLEJOWE**
 - TOWAROWE
- #### ELEKTROENERGETYKA
- ISTNIEJĄCE STACJE TRANSFORMATOROWO-ROZDZIELCZE 110/15kV
 - PROJEKTOWANA LINIA WN 400 kV PO TRASIE ISTNIEJĄCEJ LINII 220 kV
 - ISTNIEJĄCE LINIE WN 110 kV NAPONOWE
- #### GAZOWNICTWO
- KORYTARZ GAZOCIĄGU TRANZYTOWEGO
 - ISTNIEJĄCA TŁOCZBA
 - ISTNIEJĄCY GAZOCIĄGI WYSOKIEGO CIŚNIENIA
 - ISTNIEJĄCE PUNKTY ROZDZIELCZO-POMAROWE
 - GAZOCIĄGI WYSOKIEGO CIŚNIENIA PROJEKTOWANY PRZEF PGRIO
 - PROJEKTOWANE STACJE REDUKCJO-POMAROWE I STOPNIA
 - WARIANTOWA LOKALIZACJA LOTNISKA REGIONALNEGO
- #### GRANICE ADMINISTRACYJNE
- GRANICA PARSTWA
 - GRANICA GMINY MICHAŁOWO