


GMINA NAREW - KORYTARZE EKOLOGICZNE NA TLE ISTNIEJĄCEJ I PROJEKTOWANEJ INFRASTRUKTURY DROGOWEJ I TECHNICZNEJ

SKALA 1 : 50 000

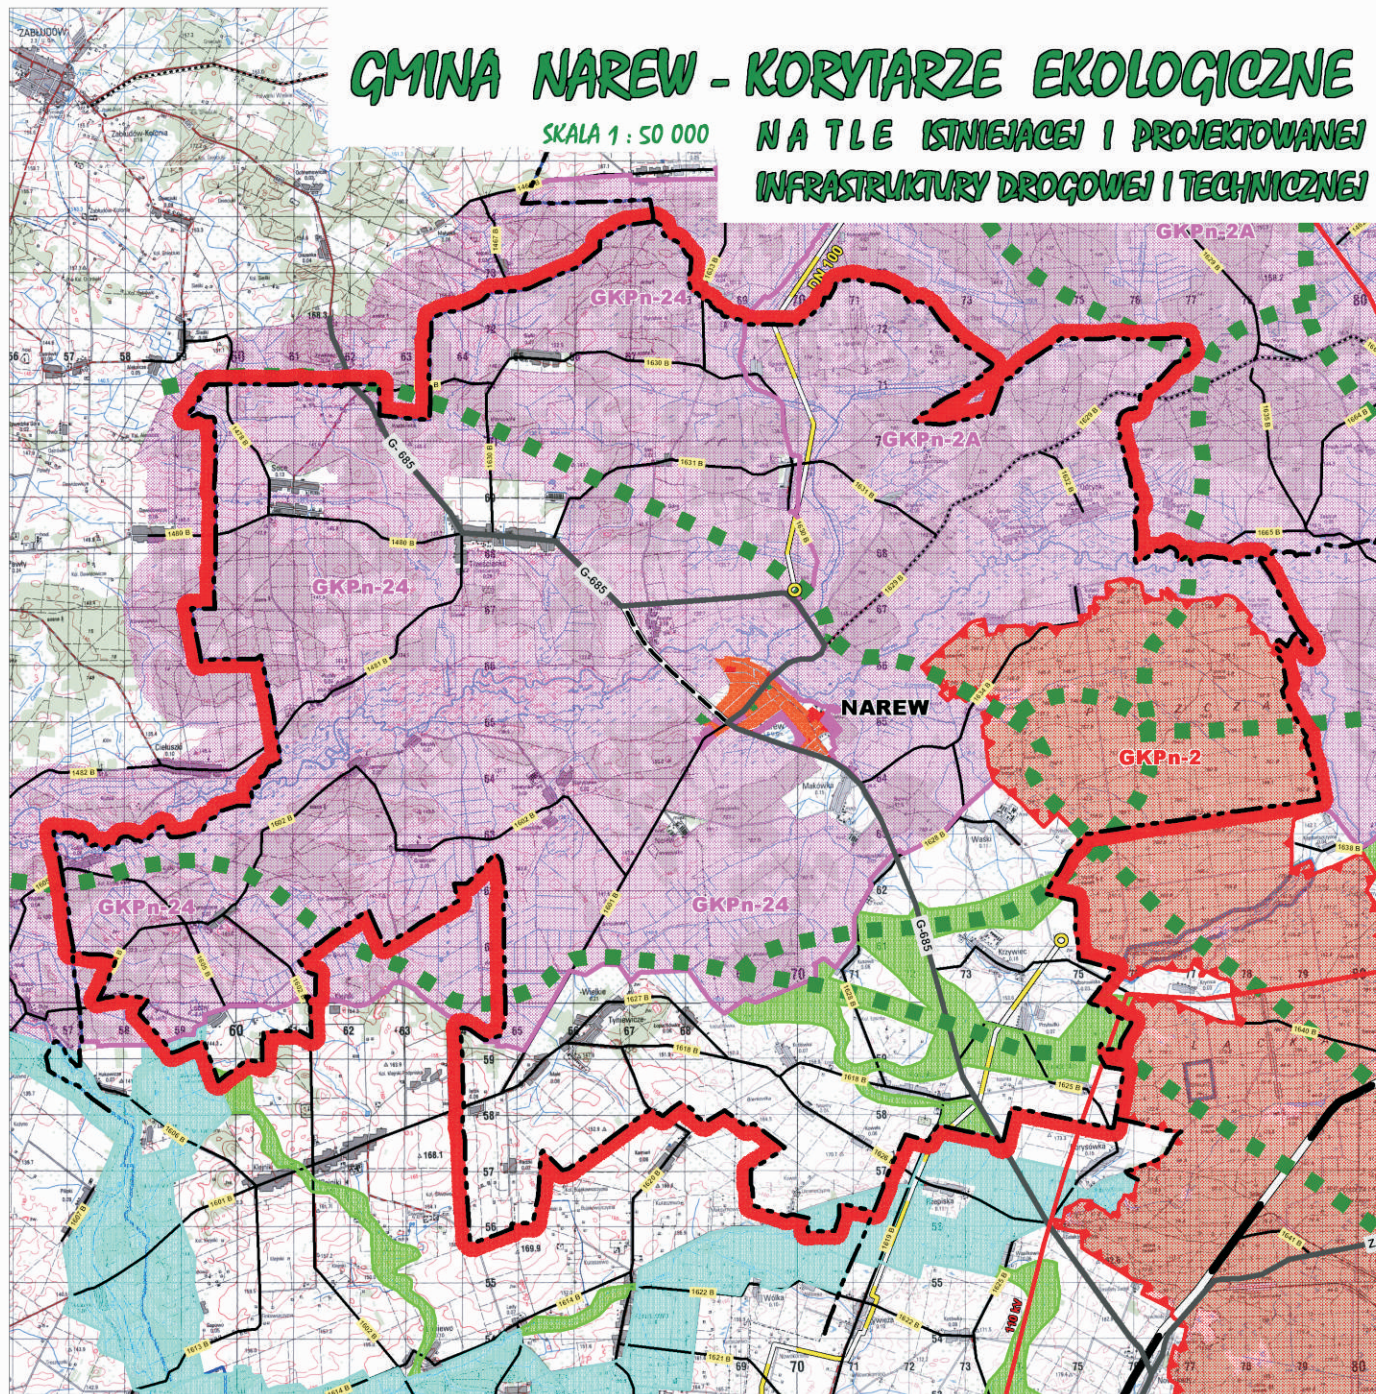

LEGENDA

ELEMENTY SIECI EKOLOGICZNEJ

-  **OBSZARY WĘZŁOWE**
-  **OBSZAR WIELOWY PUSZCZA BIAŁOWIECKA**
-  **KORYTARZE GŁÓWNE**
-  **KORYTARZ GŁÓWNY DOLINA GÓRNEJ NAREWY**
-  **KORYTARZE PONADLOKALNE**
-  **KORYTARZE LOKALNE**
-  **KORYTARZE MIGRACYJNE ŻUBRA**

INFRASTRUKTURA TRANSPORTOWA

DROGI

-  **DROGI WOJEWÓDZKIE DO PRZEBUDOWY**
-  **PROJEKTOWANE DROGI WOJEWÓDZKIE**
-  **DROGI POWIATOWE**
-  **DROGI POWIATOWE DO PRZEBUDOWY**

KOLEJE

-  **ISTNIEJĄCE LINIE KOLEJOWE PIERWSZORZĘDNE**

ELEKTROENERGETYKA

-  **ISTNIEJĄCE LINIE WN 110 KV NAPIĘCIENIOWE**

GAZOWNICTWO

-  **GAZOCIĄG WYSOKIEGO CIŚNIENIA PROJEKTOWANY**
-  **PROJEKTOWANE STACJE REDUKCYJNO-POMIAROWE I STOPNIA**

GRANICA ADMINISTRACYJNE

-  **GRANICA PAŃSTWA**
-  **GRANICA GMINY NAREW**